


## 5. 配置

### 配置（平面図）

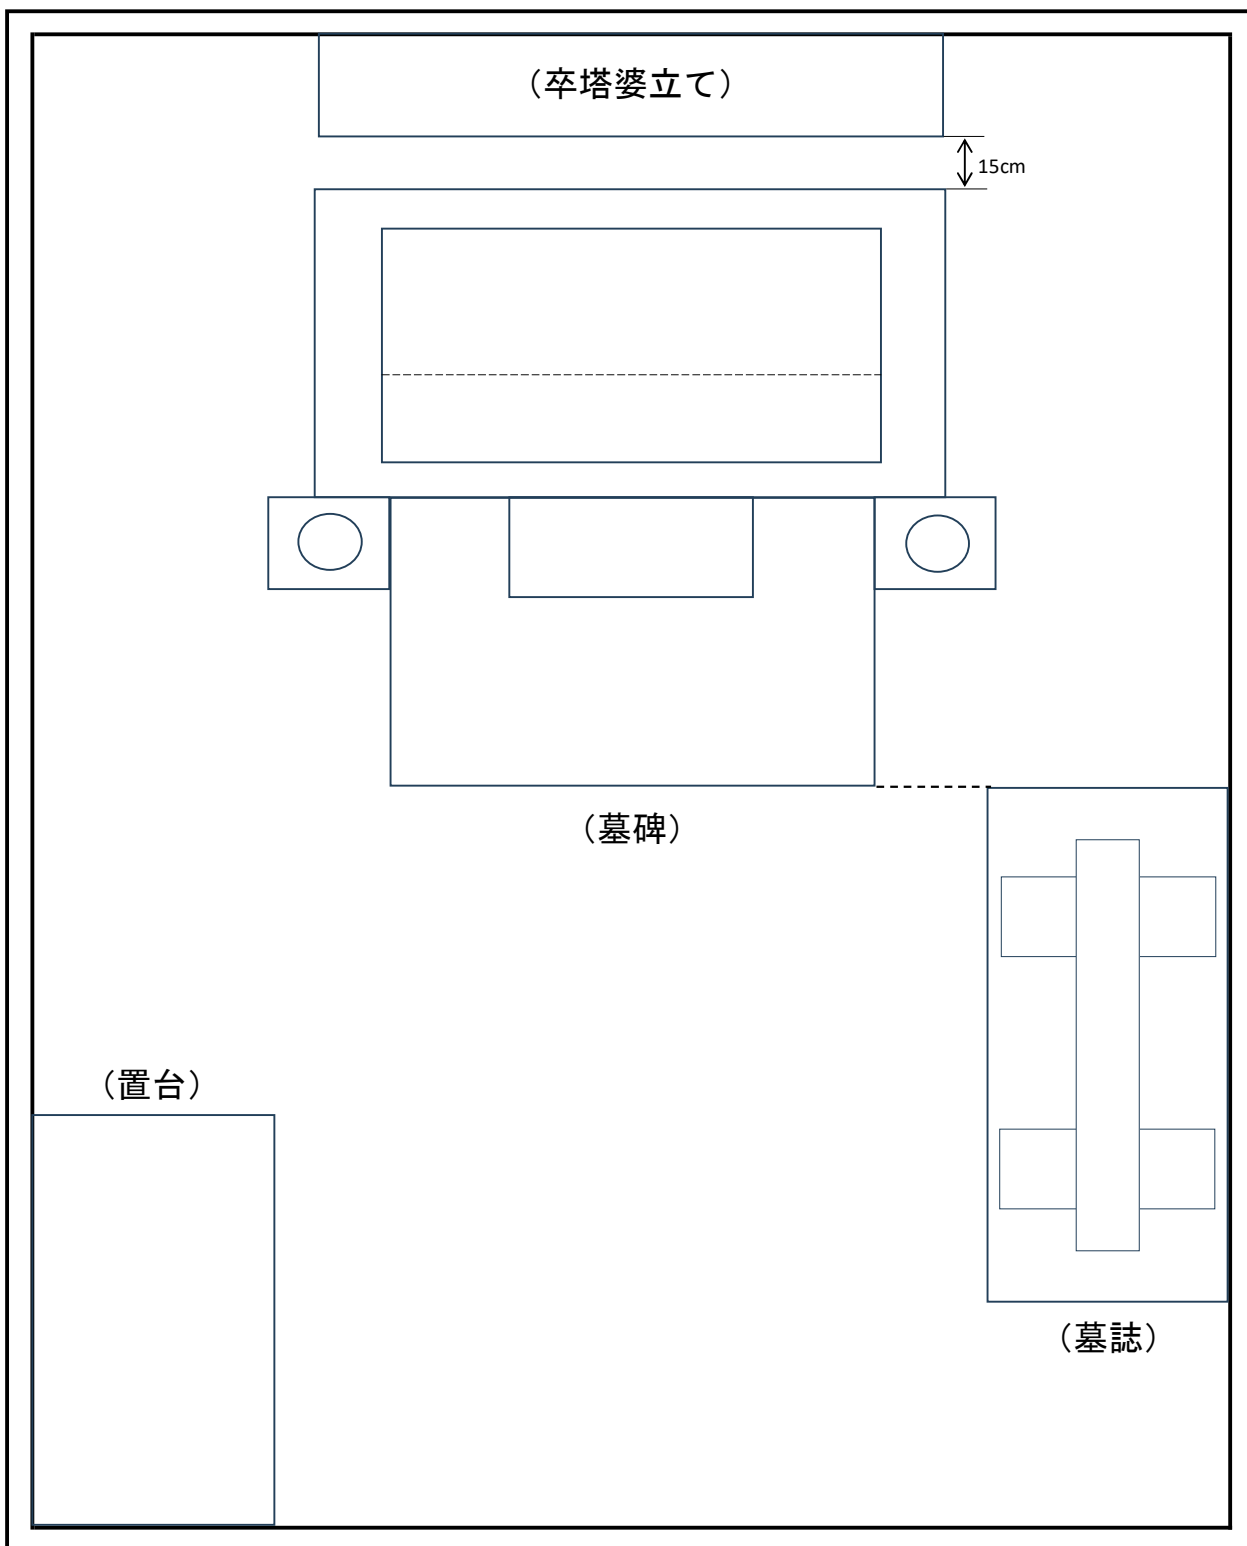

※配置は縮尺になっていません。

※卒塔婆立てから墓碑まで15cm離してください。