


# 鏡石駅東第1土地区画整理事業地内用途地域及び地区計画

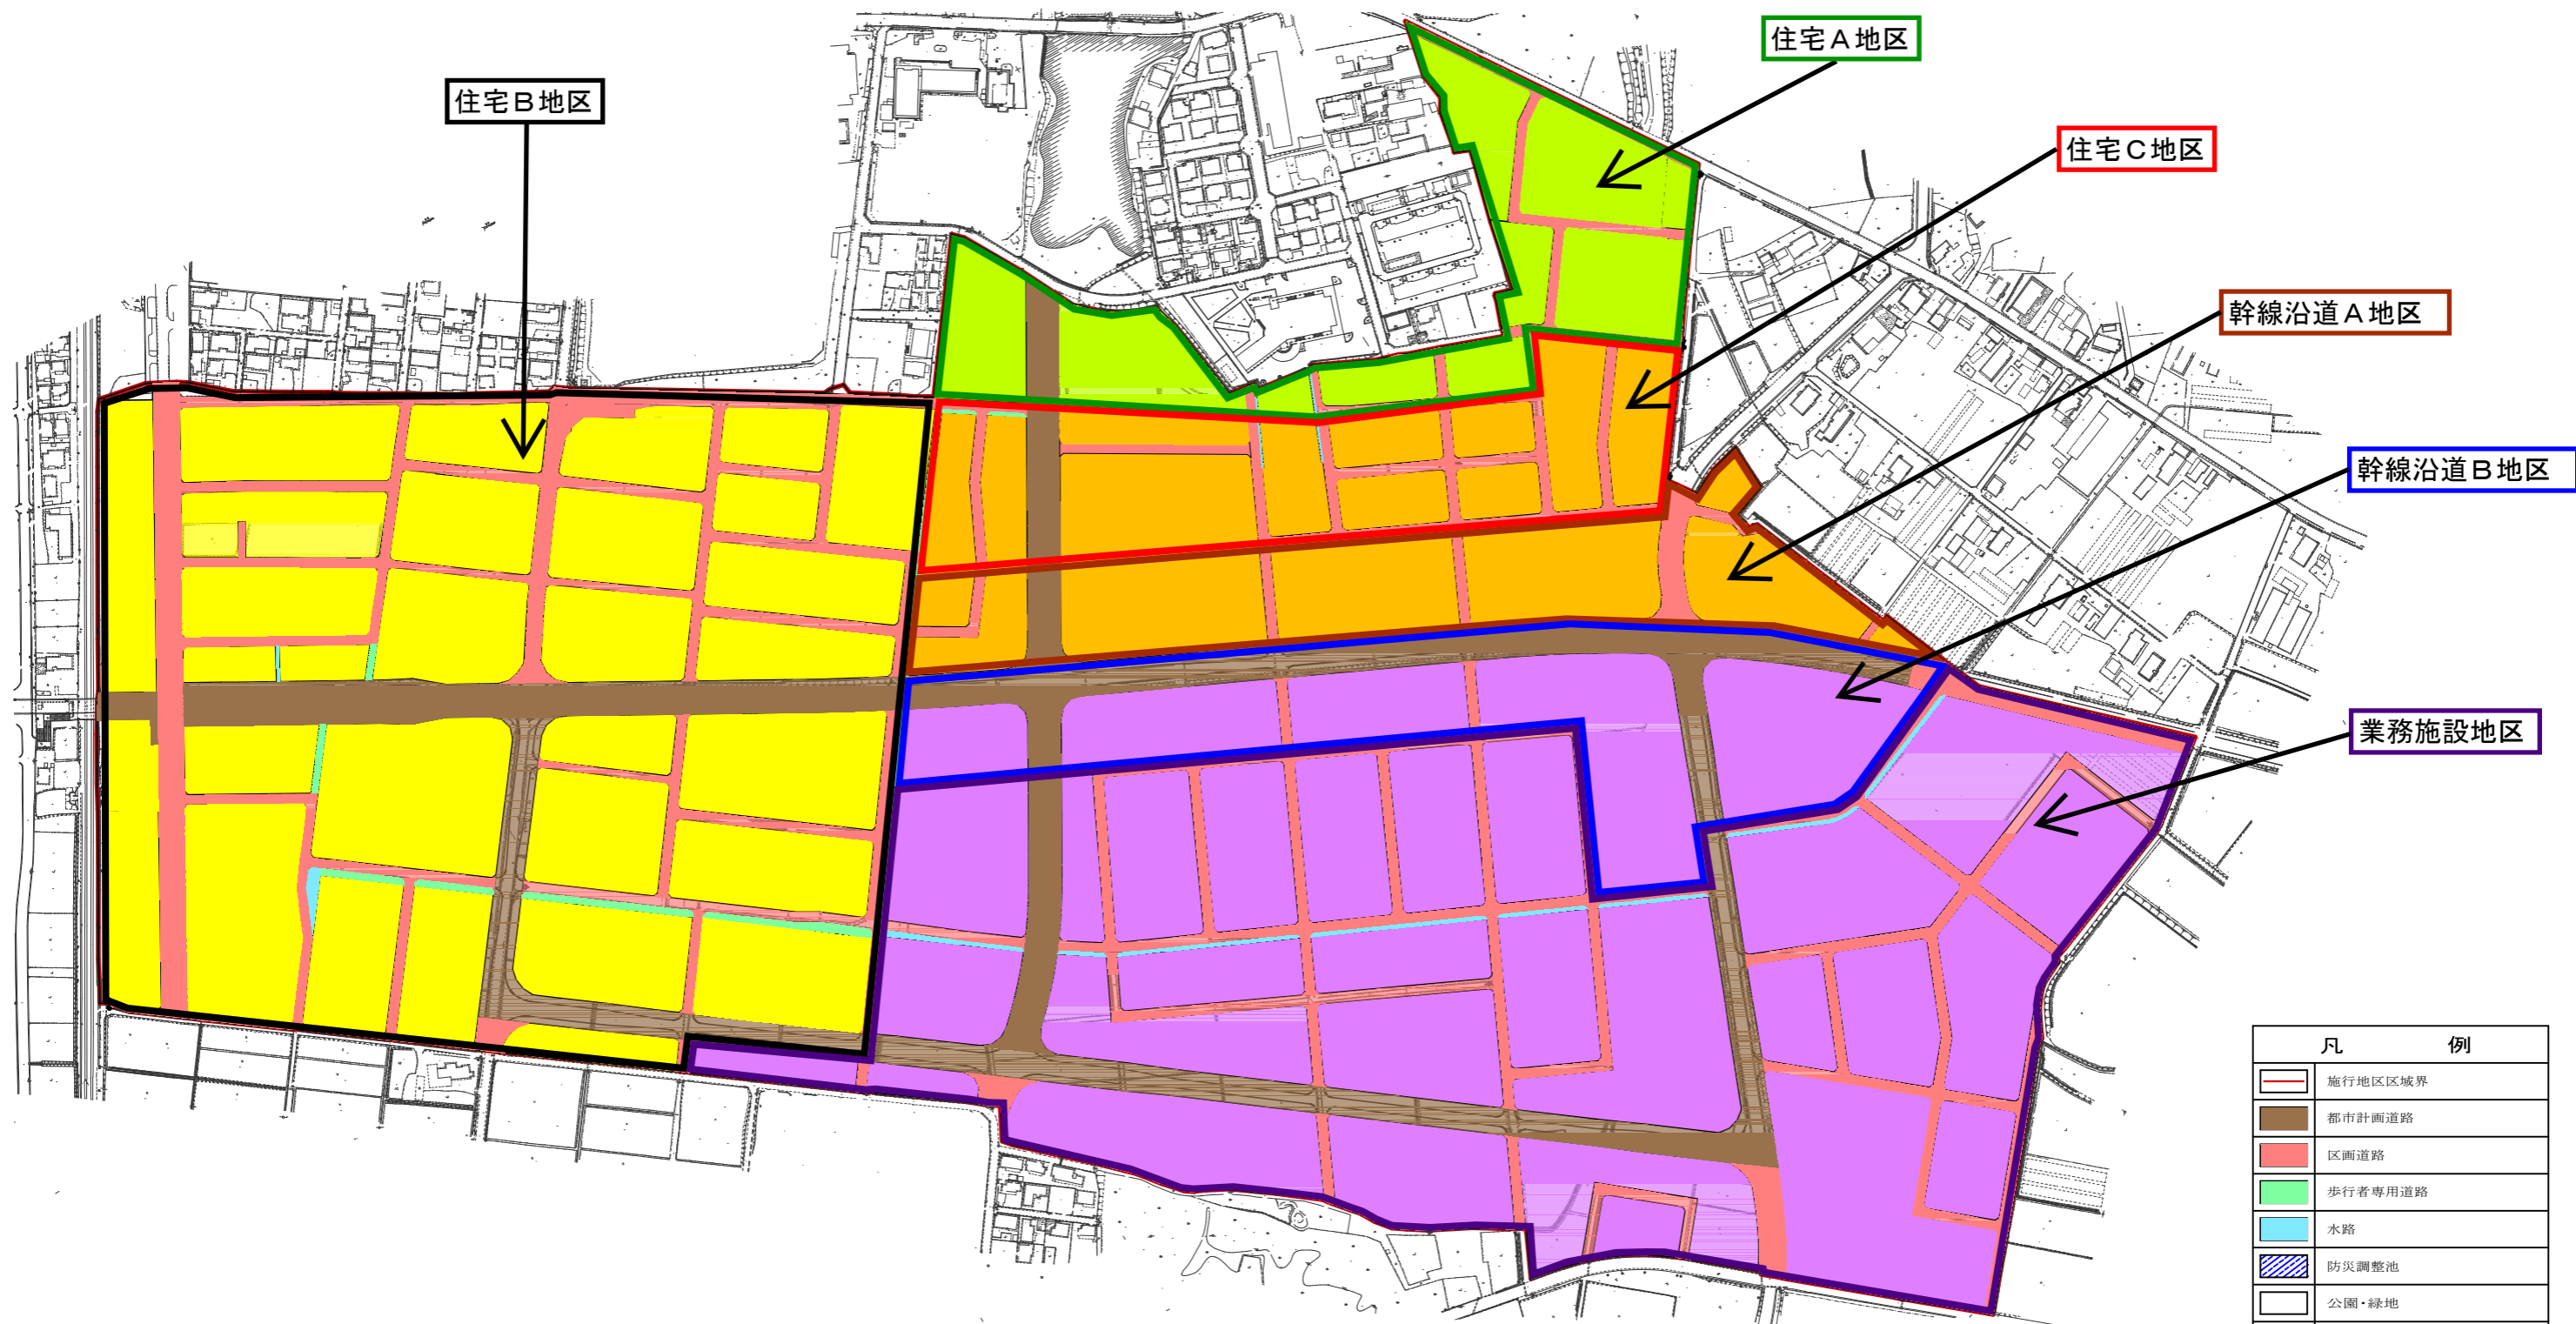

凡	例
	施行地区区域界
	都市計画道路
	区画道路
	歩行者専用道路
	水路
	防災調整池
	公園・緑地
	第1種中高層住居専用地域
	第1種住居地域
	準住居地域
	準工業地域